

Утверждена

(наименование документа об утверждении, включая наименования

органов государственной власти или органов местного

самоуправления, принявших решение об утверждении схемы

или подписавших соглашение о перераспределении земельных участков)

от №

Схема расположения земельного участка или земельных участков на кадастровом плане территории


Условный номер земельного участка —

(указывается в случае, если предусматривается образование двух и более земельных участков)

Площадь земельного участка 6417 м²
(указывается проектная площадь образуемого земельного участка, вычисленная с использованием технологических и программных средств, в том числе размещенных на официальном сайте федерального органа исполнительной власти, уполномоченного Правительством Российской Федерации на осуществление государственного кадастрового учета, государственной регистрации прав, ведение Единого государственного реестра недвижимости и предоставление сведений, содержащихся в Едином государственном реестре недвижимости, в информационно-телекоммуникационной сети "Интернет" (далее - официальный сайт), с округлением до 1 квадратного метра. Указанное значение площади земельного участка может быть уточнено при проведении кадастровых работ не более чем на десять процентов)

Адрес: Российская Федерация, Республика Башкортостан, городской округ город Уфа, Октябрьский район, улица Академика Королёва, дом 35.

Обозначение характерных точек границ	Координаты, м (указываются в случае подготовки схемы расположения земельного участка с использованием технологических и программных средств, в том числе размещенных на официальном сайте. Значения координат, полученные с использованием указанных технологических и программных средств, указываются с округлением до 0,01 метра)	
	X	Y
1	2	3
1	663134,18	1367697,35
2	663131,83	1367755,55
3	663015,90	1367748,54
4	663017,79	1367700,22
5	663090,39	1367702,27
6	663103,08	1367694,85
7	663103,75	1367694,16
8	663104,73	1367674,70
9	663120,08	1367674,70
10	663119,32	1367694,53
11	663120,19	1367696,90
1	663134,18	1367697,35

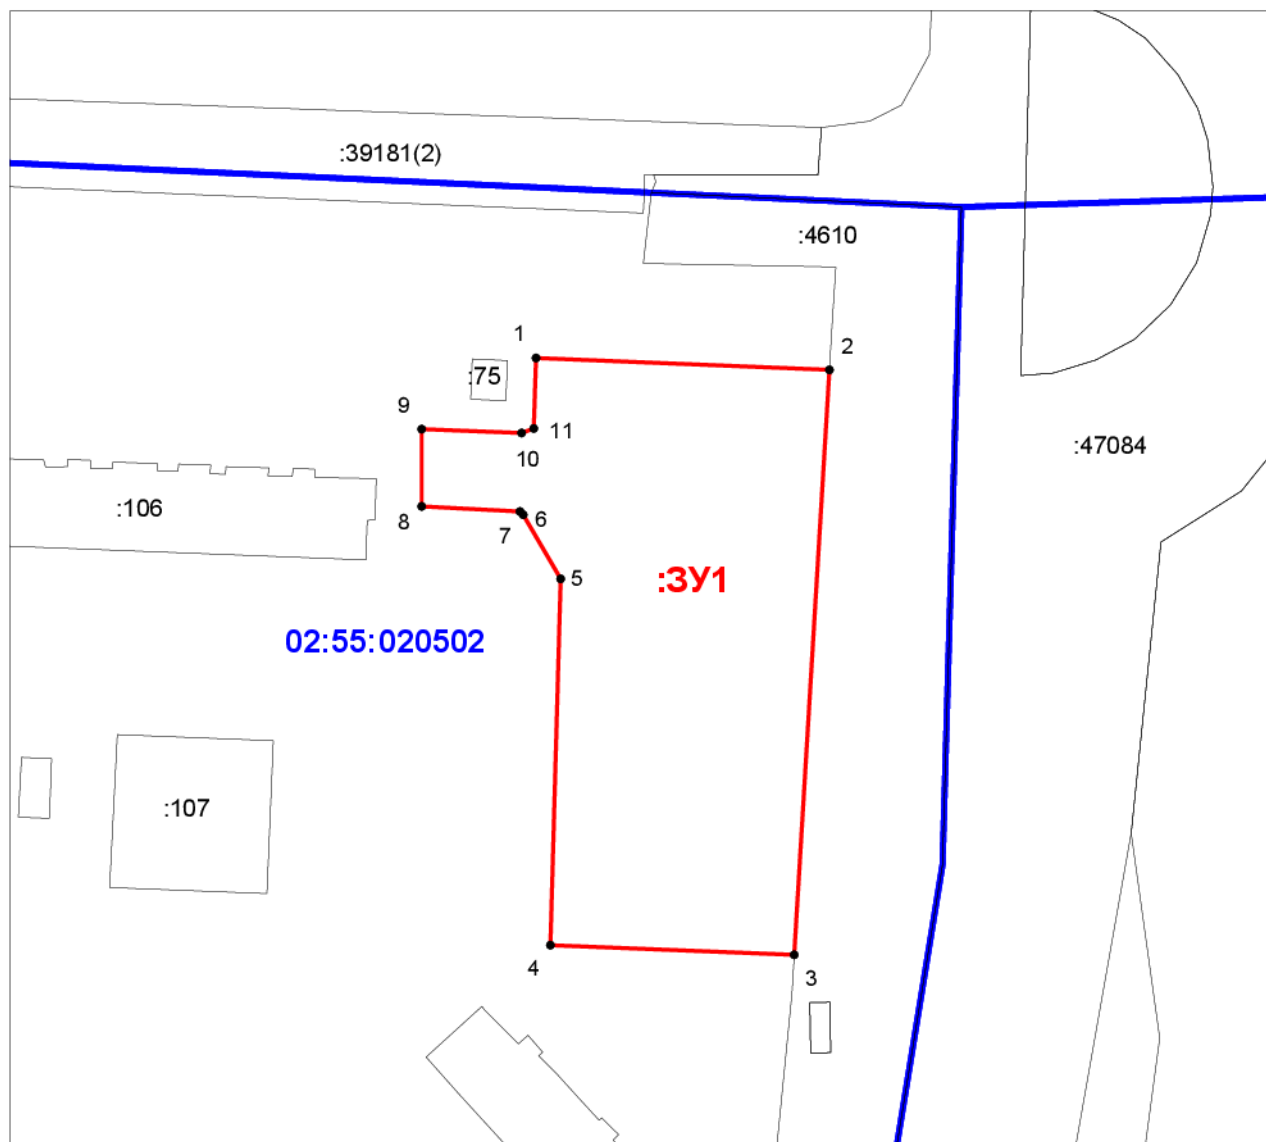

Система координат: МСК-02, зона 1
Масштаб 1:1500

Условные обозначения:

- :3У1 – условный кадастровый номер образуемого земельного участка,
- 02:55:020502 – номер кадастрового квартала,
- — граница образуемого земельного участка,
- — граница учтенного земельного участка,
- :107 – кадастровый номер учтенного земельного участка,
- 1 – характерная точка границы земельного участка.