
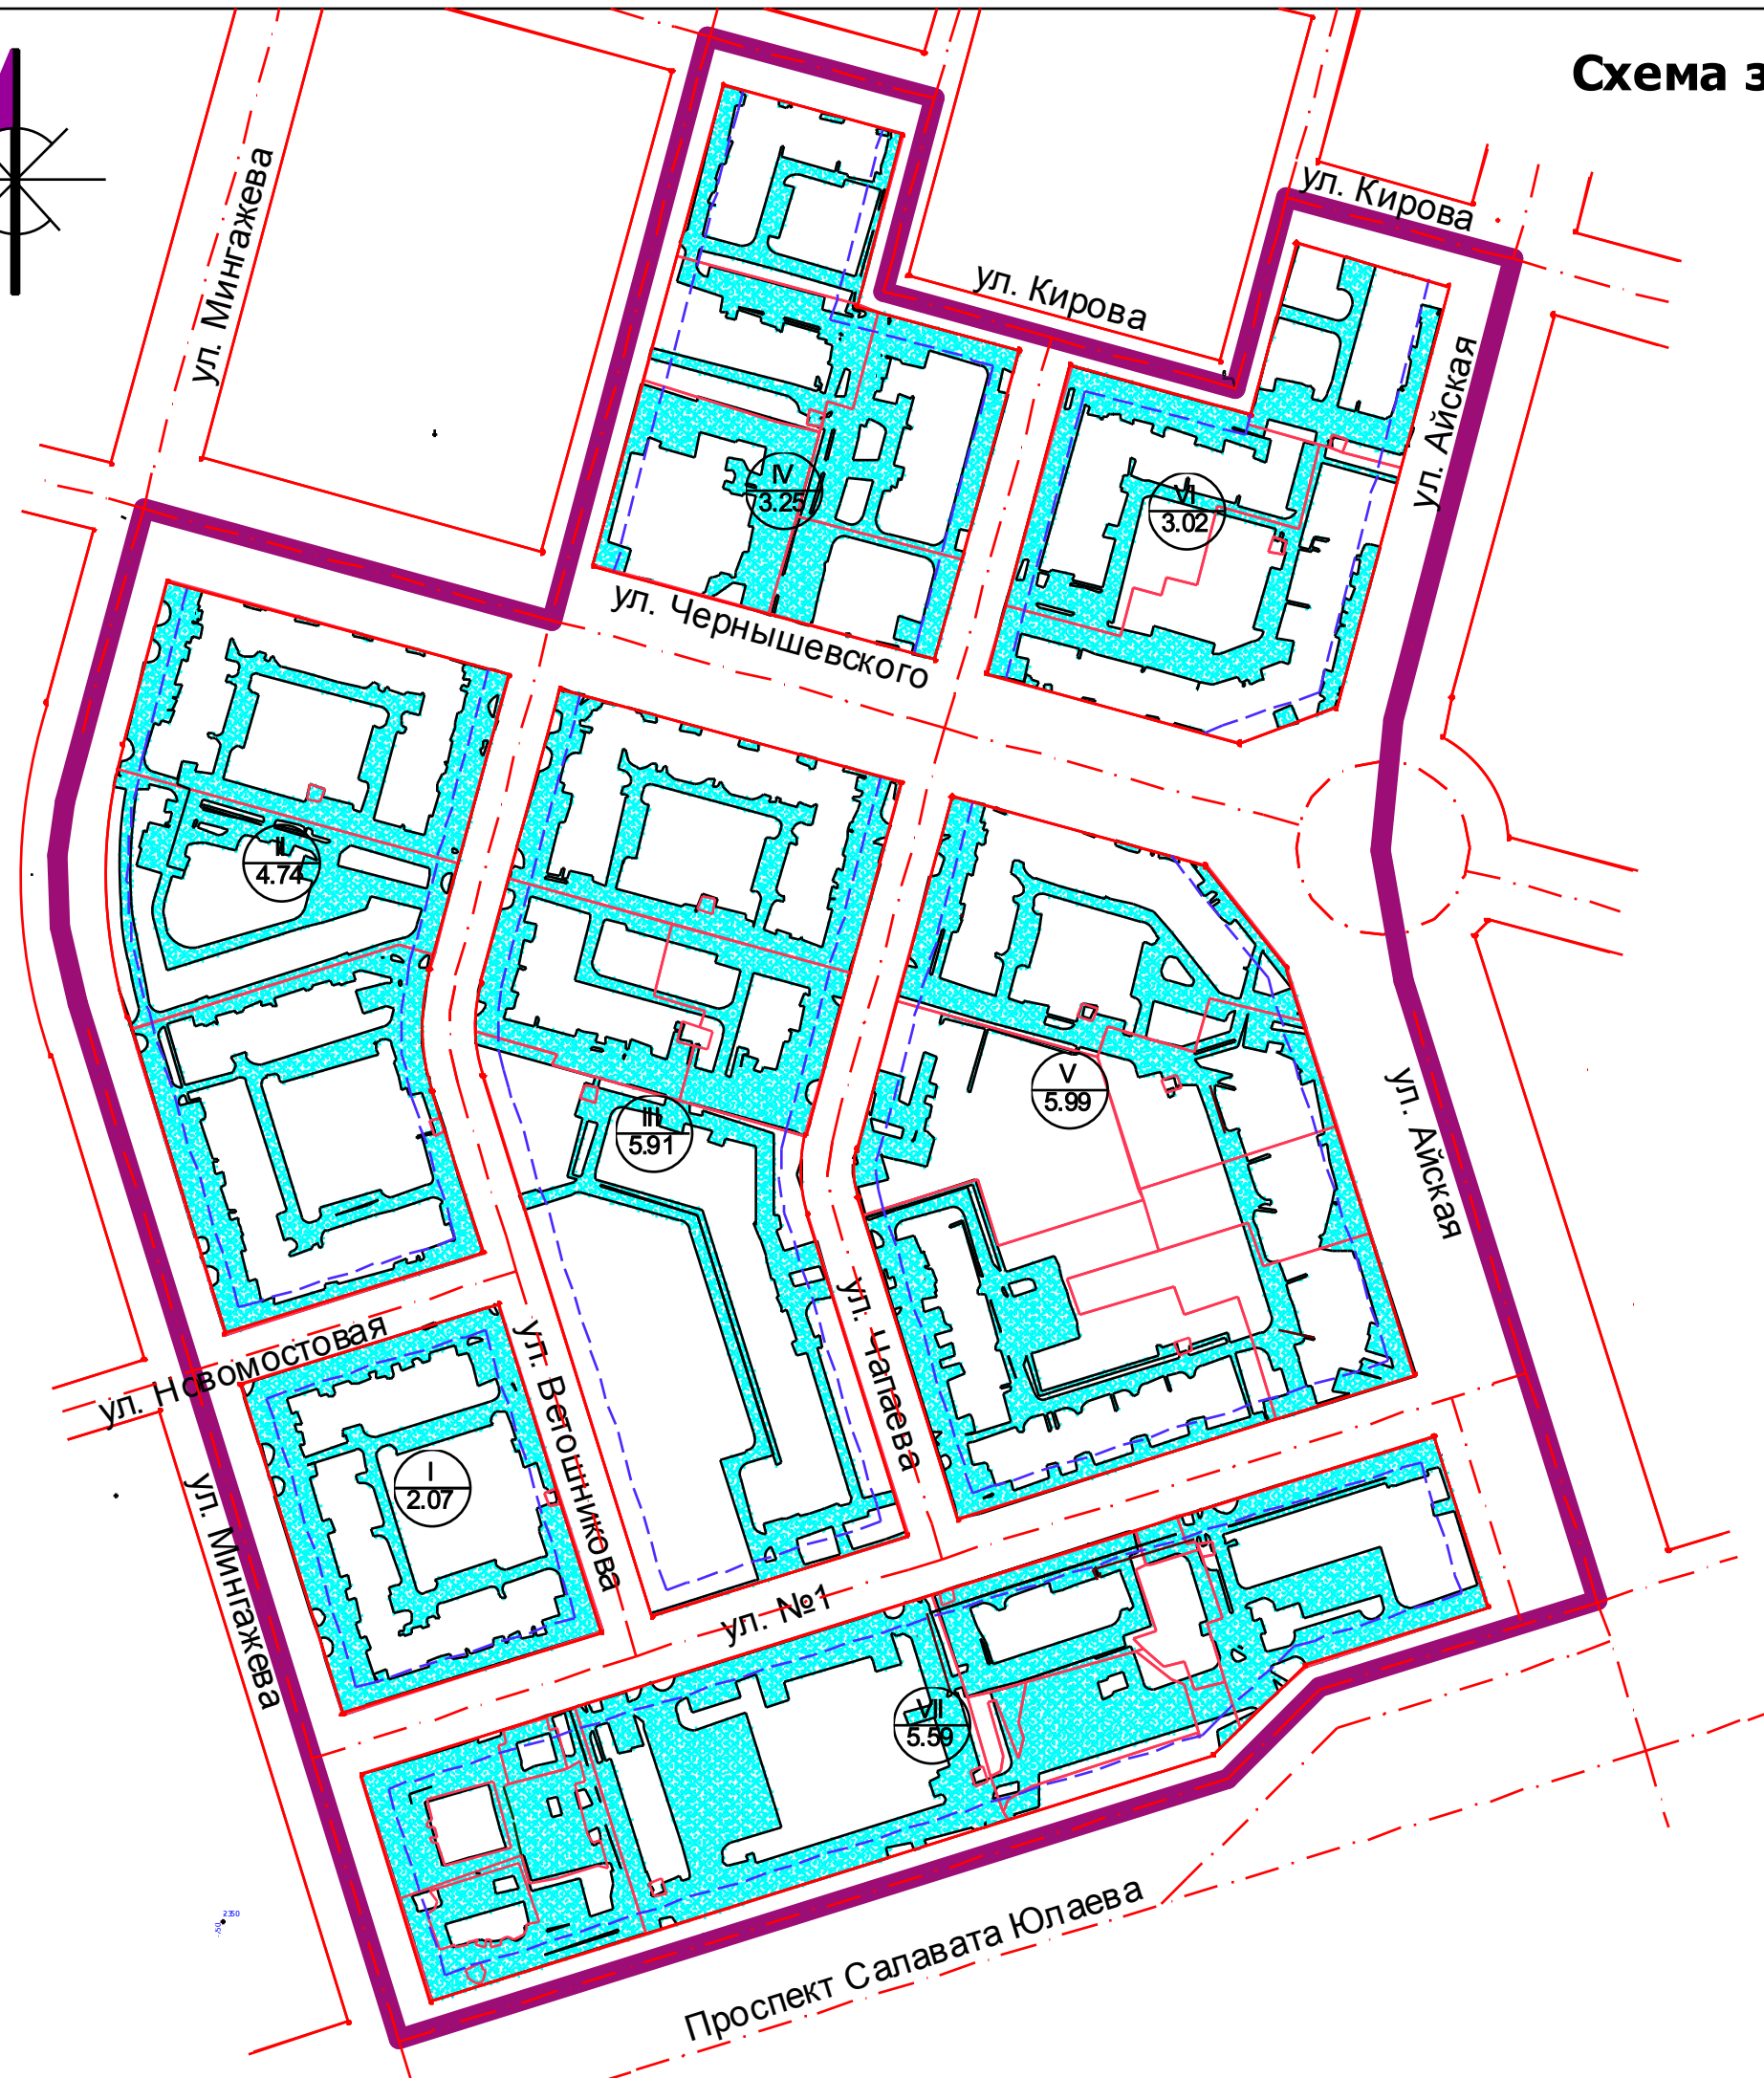


# Схема зон действия публичных сервитутов на инженерные сети

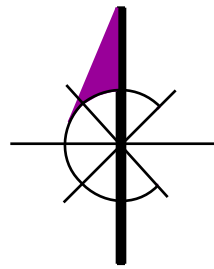

## Условные обозначения

	Границы проекта
	Красные линии
	Линии застройки
	Оси красных линий
	Границы участка межевания
	Граница зон действия публичных сервитутов

	№ квартала
	Площадь, га