
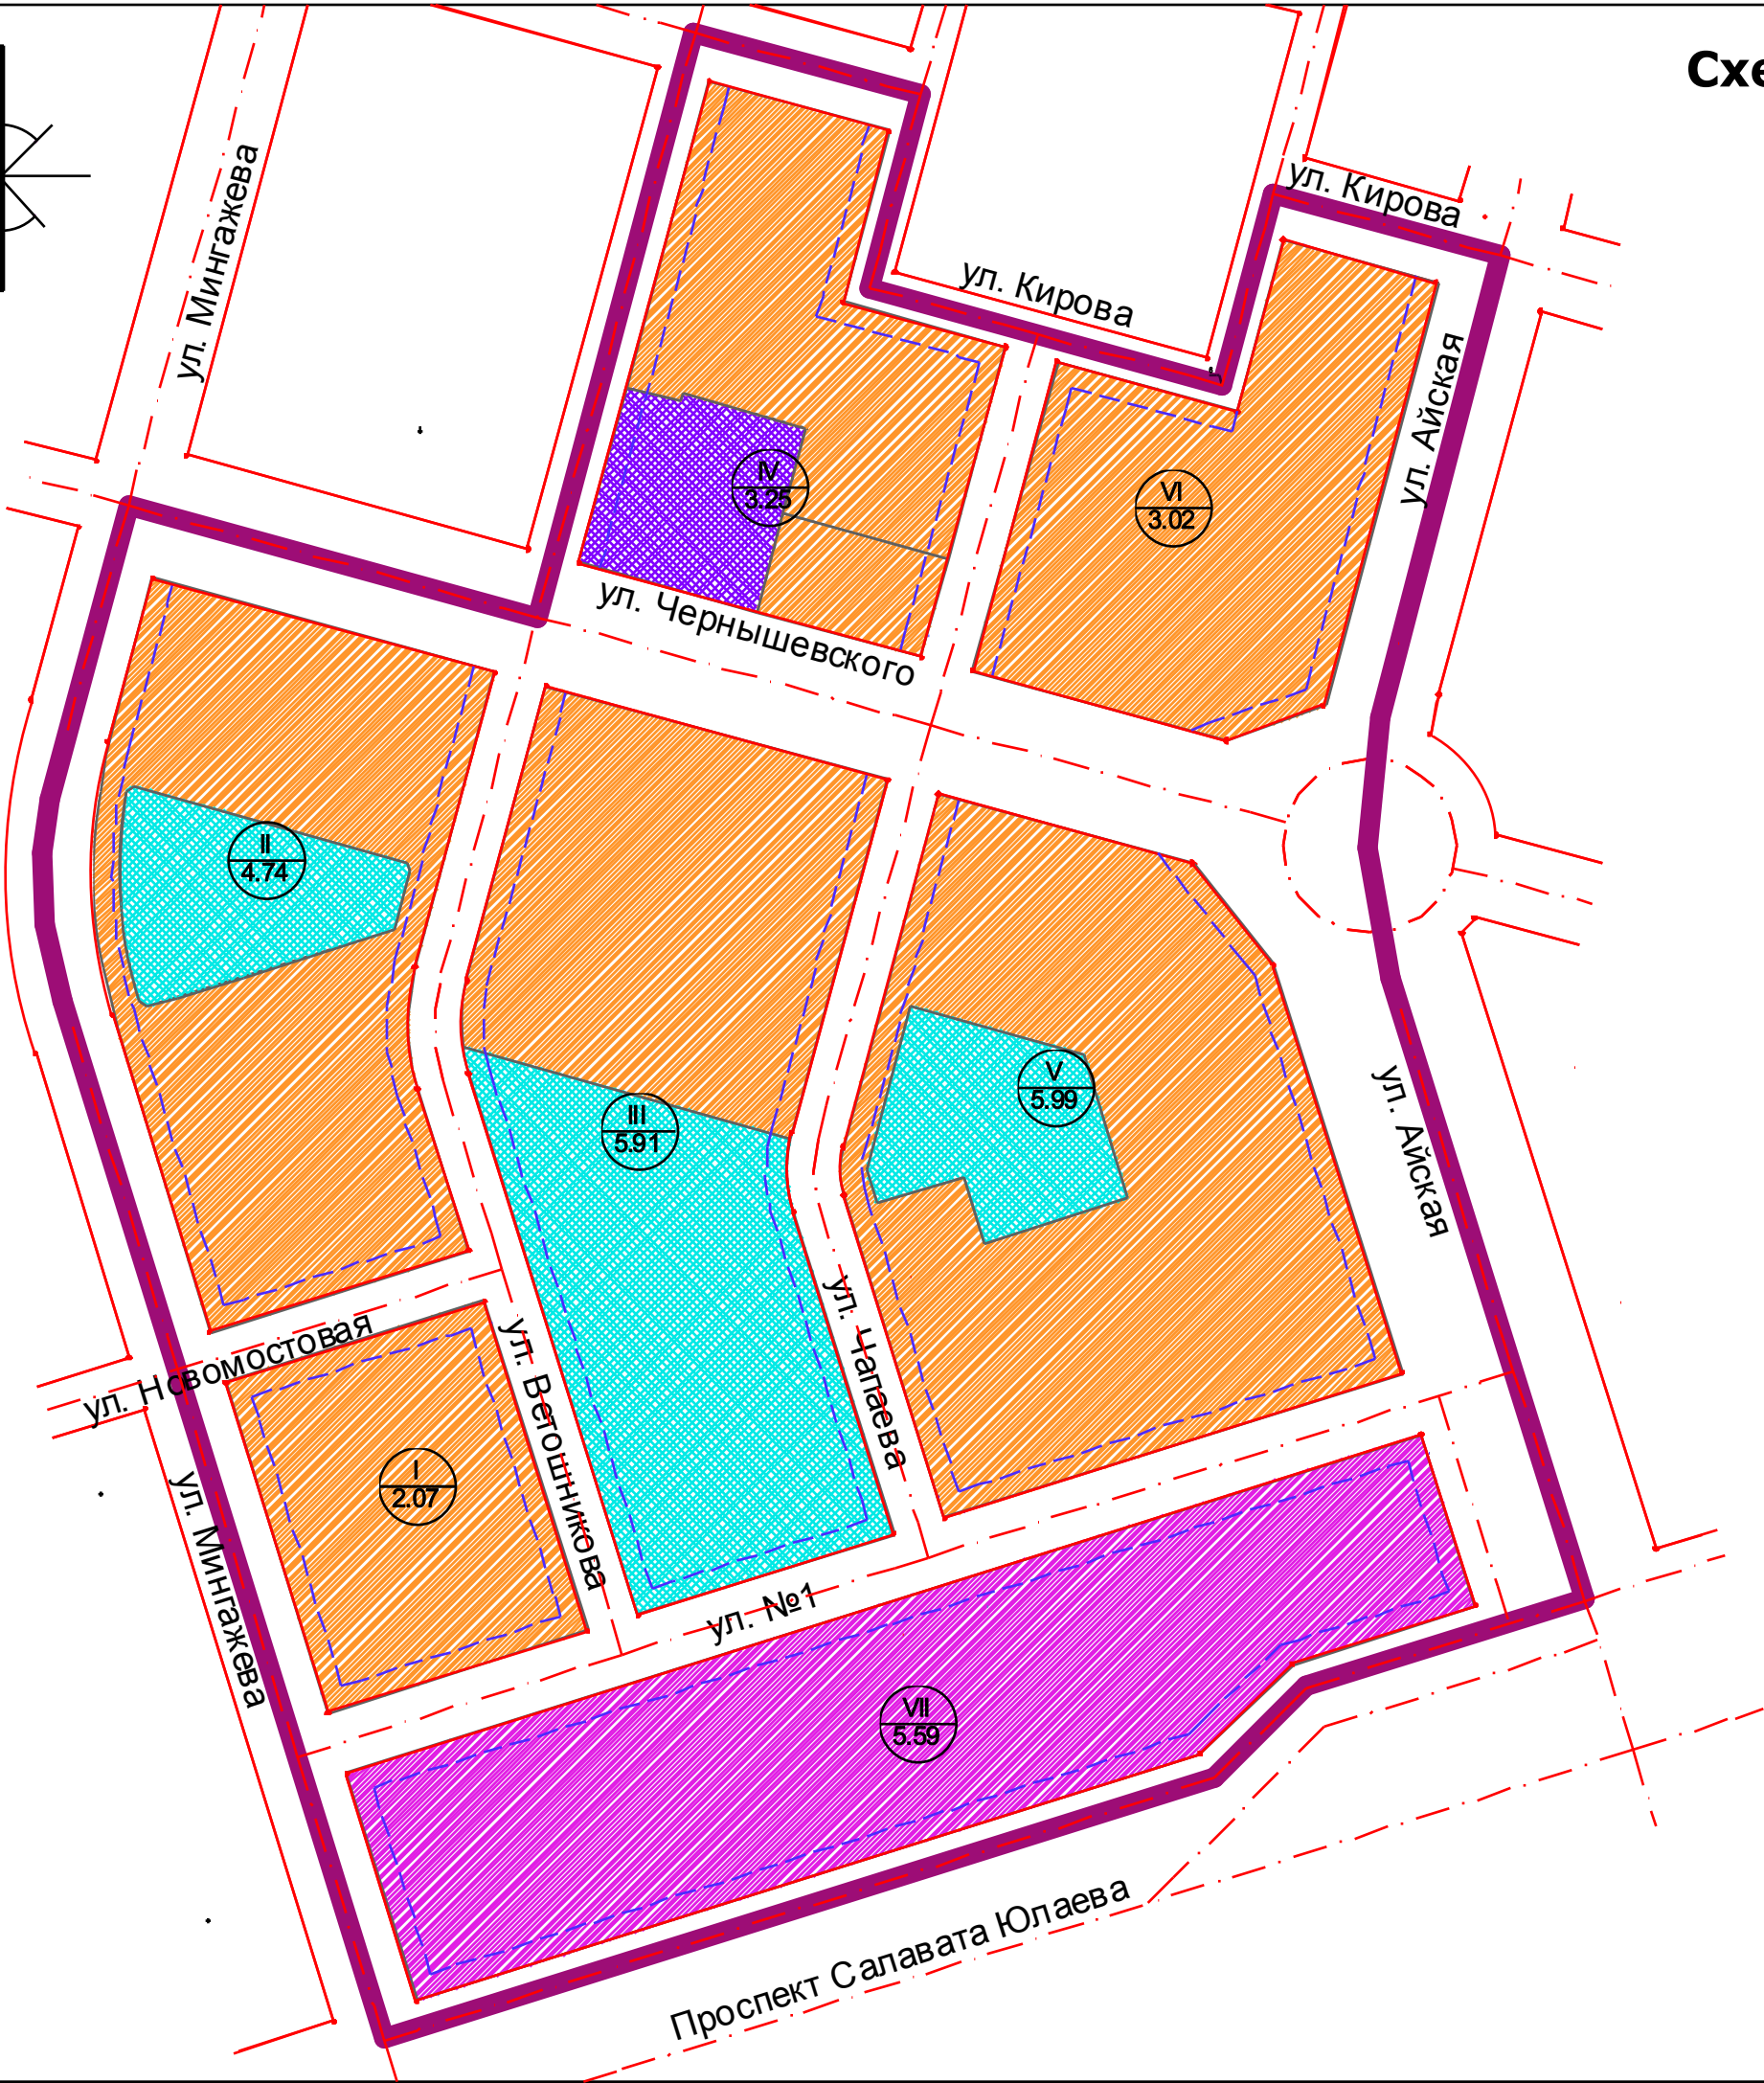


# Схема функционального зонирования территории

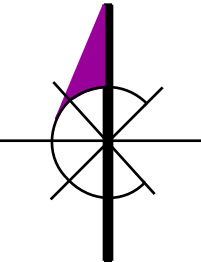

## Условные обозначения

- Границы проекта
- Красные линии
- Линии застройки
- Оси красных линий

№ квартала  
Площадь, га

- Зона для многоэтажной застройки многоквартирными жилыми домами
- Зона для детских дошкольных учреждений, общеобразовательной школы
- Зона высшего учебного заведения
- Общественно-деловая зона