


Схема расположения элемента планировочной структуры

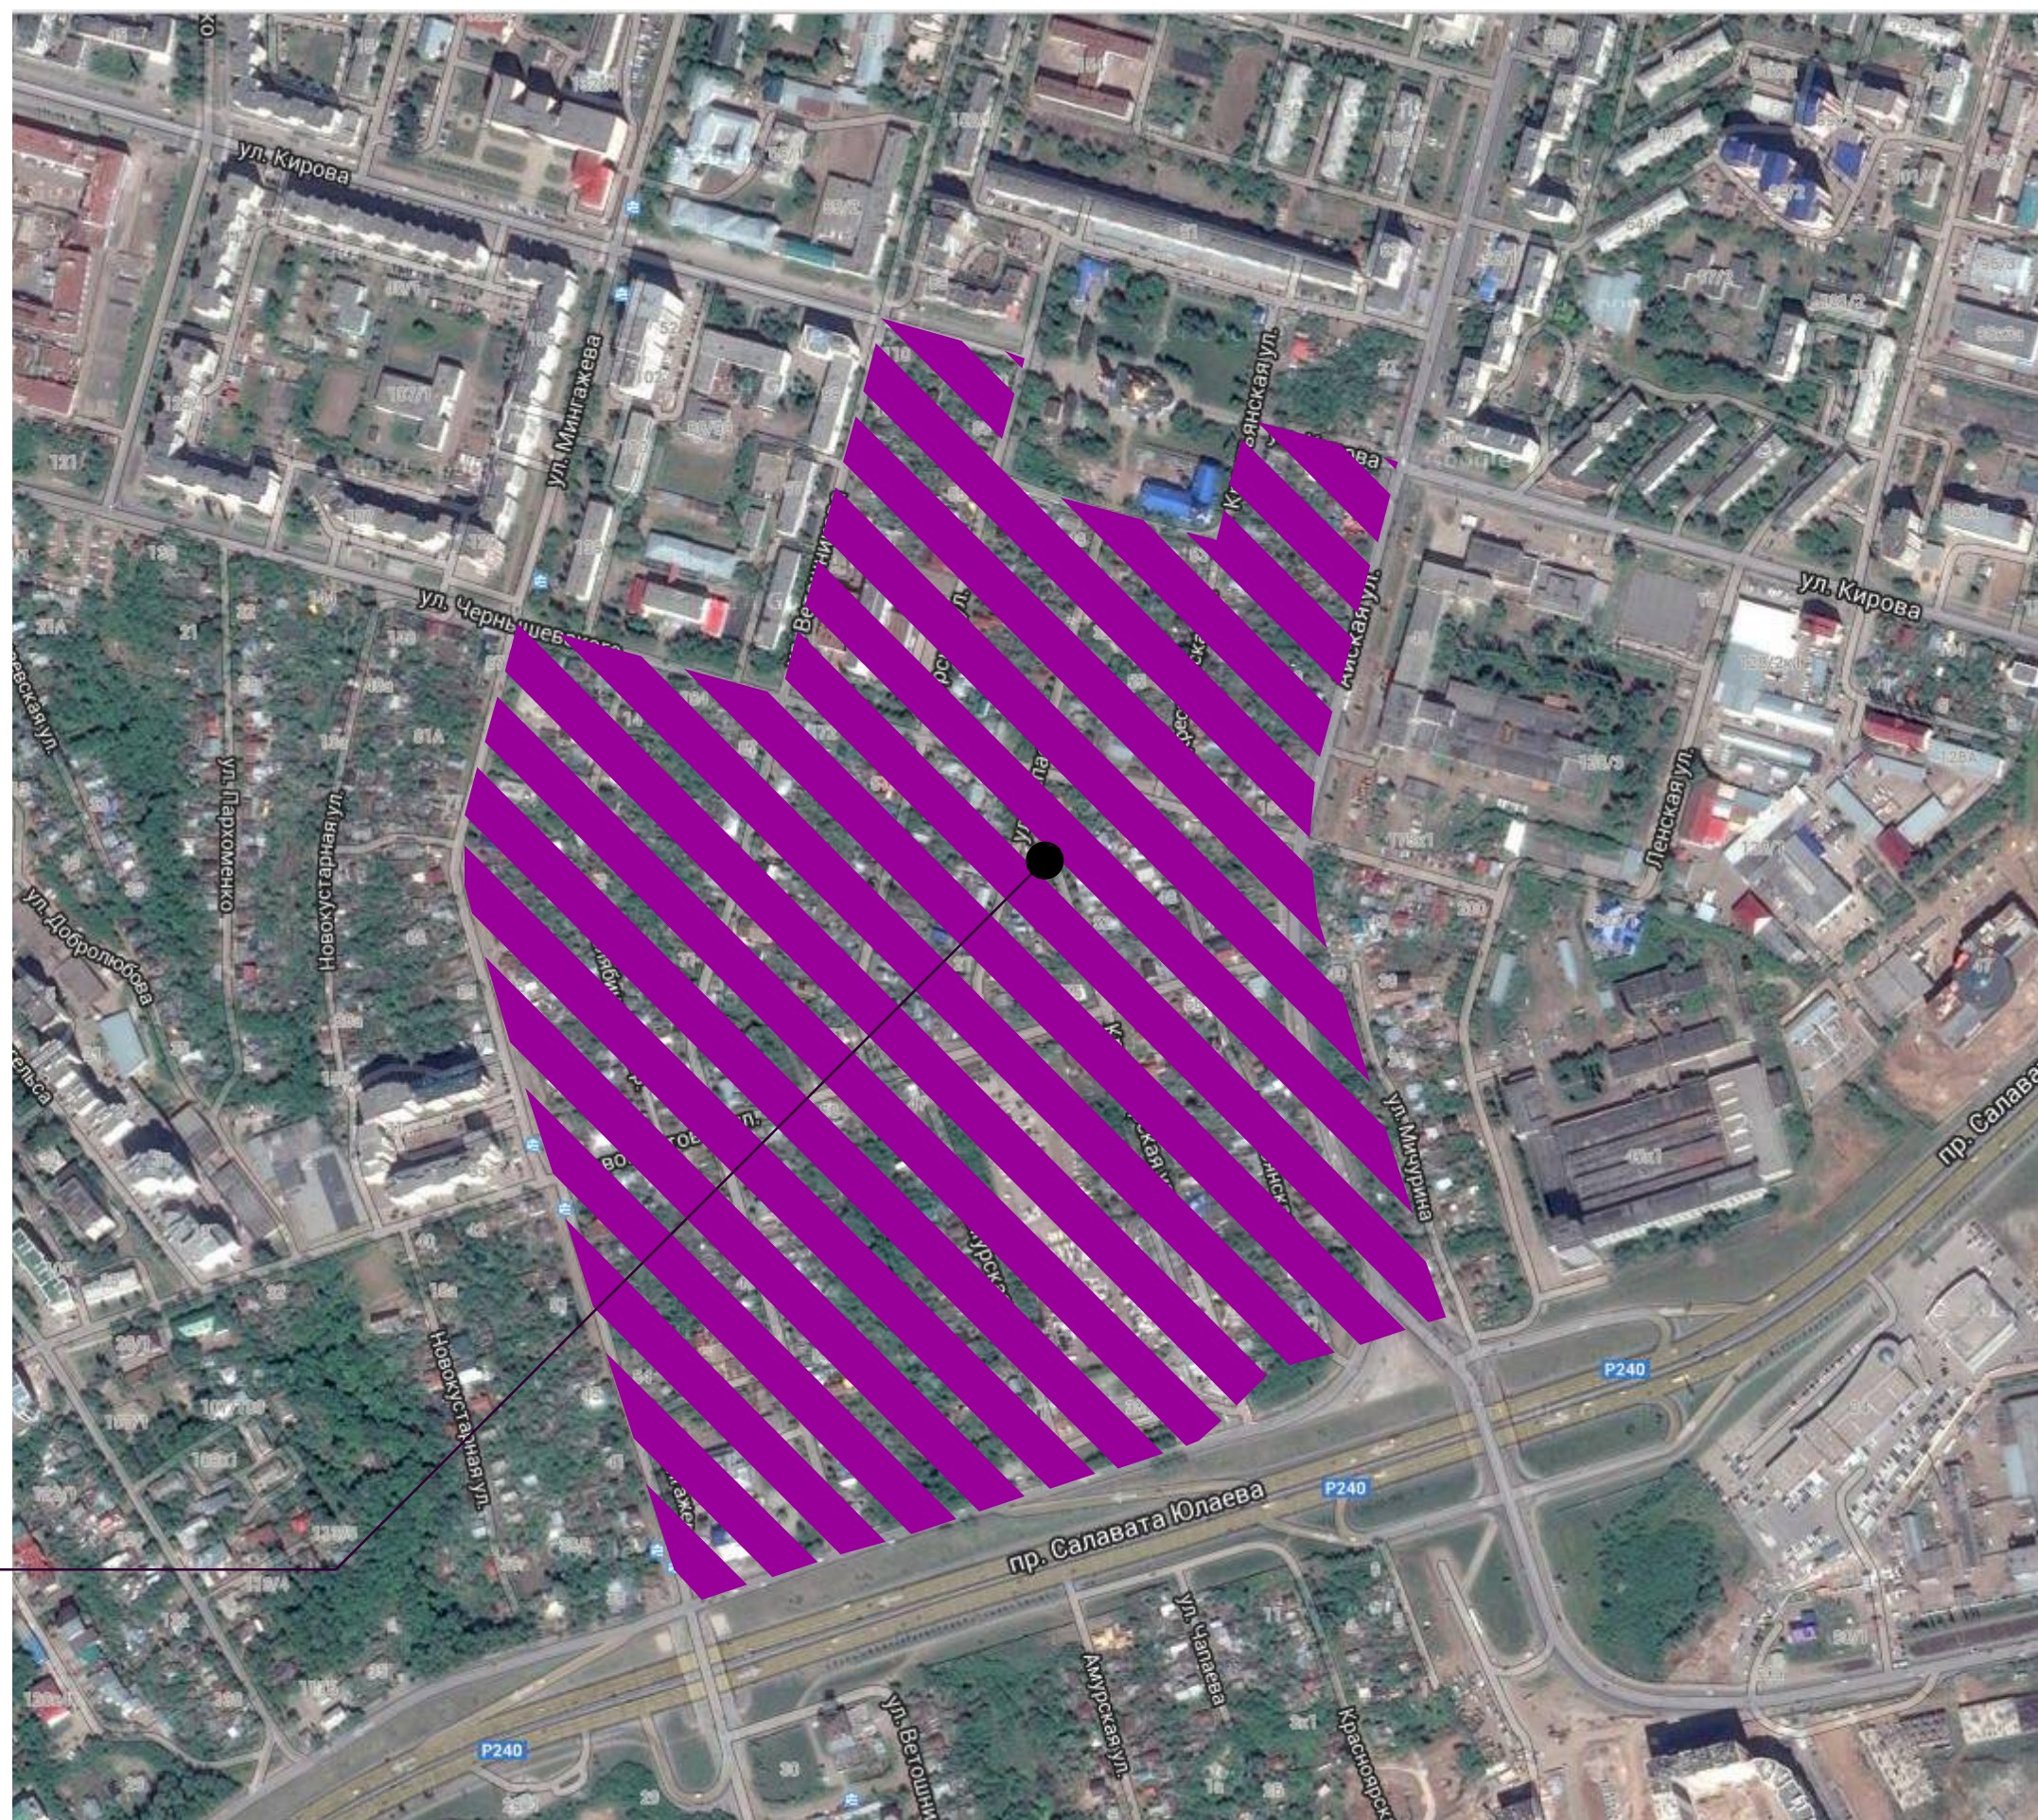

Проектируемый жилой микрорайон,
ограниченный улицами Мингажева,
Чернышевского, Ветошникова, Кирова,
Айской, проспектом Салавата Юлаева