




НОМЕНКЛАТУРА ЛИСТОВ

1	2
3	4
5	6

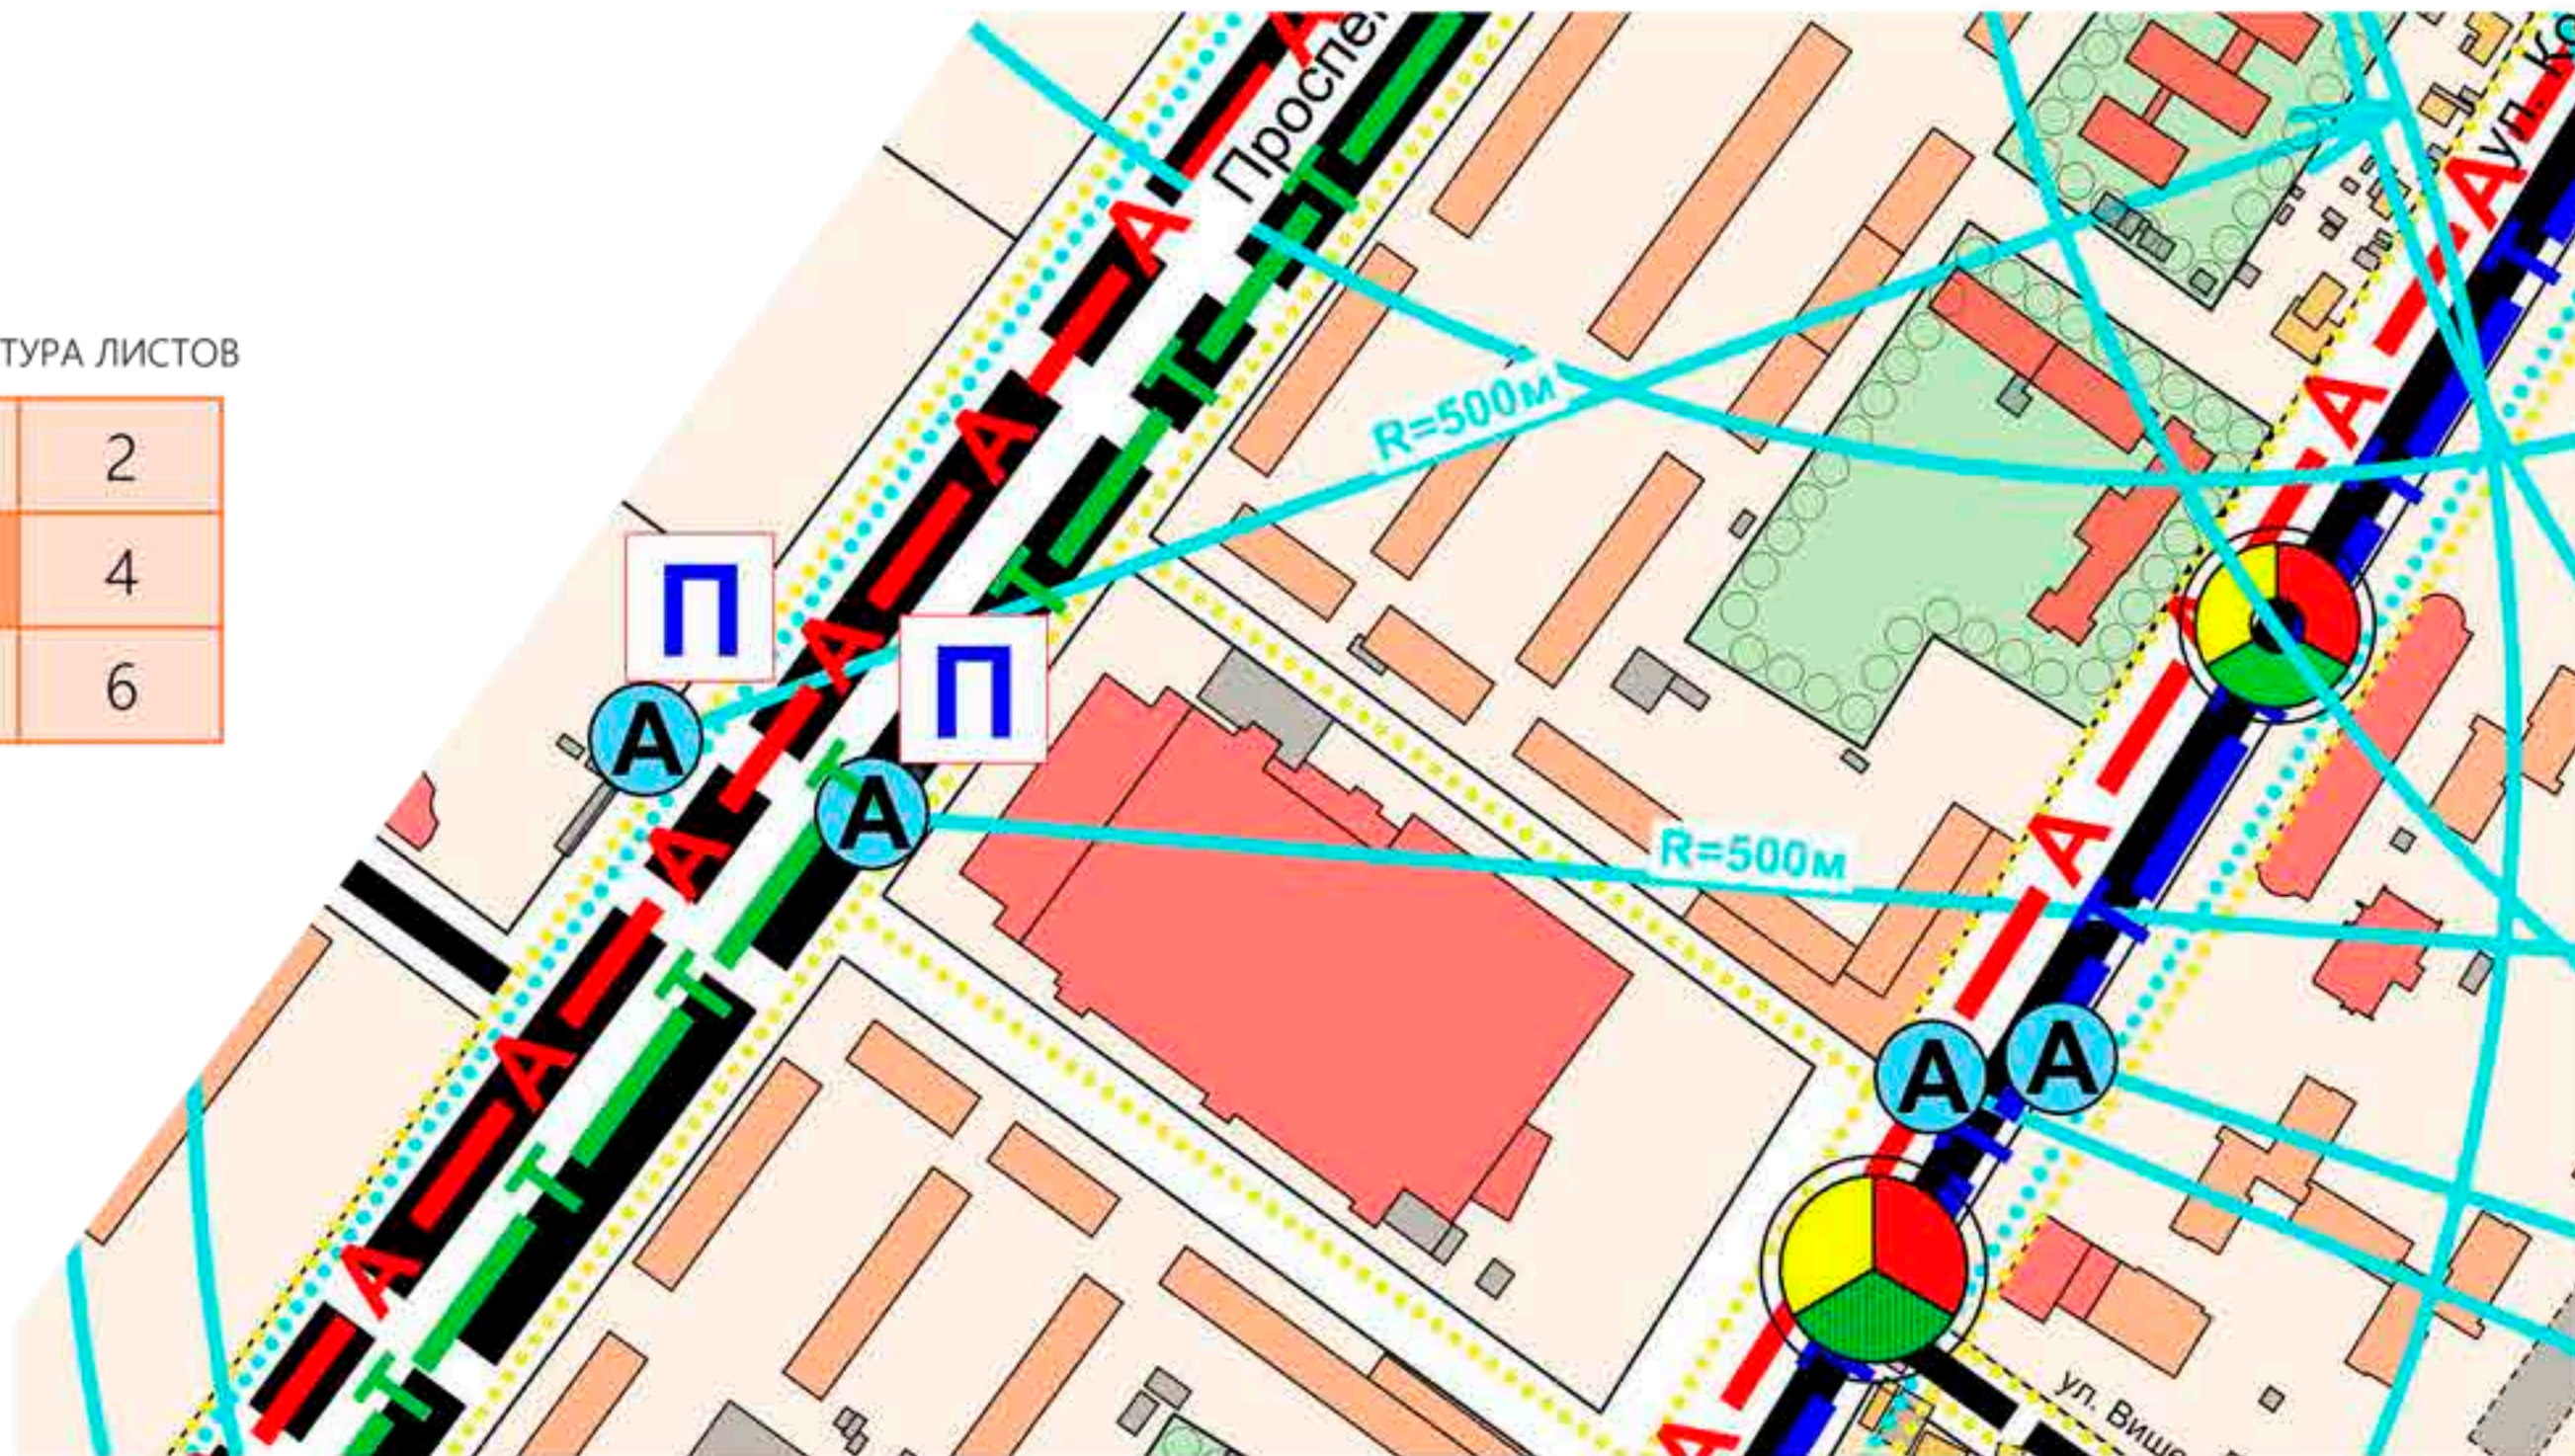

Условные обозначения

Функциональное зонирование

	Секционная застройка
	Малоэтажная застройка
	Общественная застройка
	Территории детских садов, школ
	Территории производства
	Зеленые насаждения общего пользования

Пиктограммы

	Пешеходный переход подземный
	Светофоры
	Светофоры "по требованию"
	Остановка общественного транспорта
	АЗС

Транспортная инфраструктура

	Магистральная улица общегородского значения регулируемого движения
	Магистральная улица районного значения
	Улицы в общественно-деловых и торговых зонах
	Улицы в зонах жилой застройки

	-Движение общественного транспорта
	-Движение троллейбуса
	-Движение грузового транспорта
	-Велосипедные дорожки
	-Основные пешеходные пути
	-радиус доступности общественного транспорта (500м)