

### Условные обозначения

#### Функциональное зонирование


- Секционная застройка
- Малоэтажная застройка
- Общественная застройка
- Территории детских садов, школ
- Территории производств
- Зеленые насаждения общего пользования

### Пиктограммы

- Пешеходный переход подземный
- Светофоры
- Светофоры "по требованию"
- Остановка общественного транспорта
- АЗС

### Транспортная инфраструктура

- Магистральная улица общегородского значения регулируемого движения
- Магистральная улица районного значения
- Улицы в общественно-деловых и торговых зонах
- Улицы в зонах жилой застройки
- Движение общественного транспорта
- Движение троллейбуса
- Движение грузового транспорта
- Велосипедные дорожки
- Основные пешеходные пути
- радиус доступности общественного транспорта (500м)

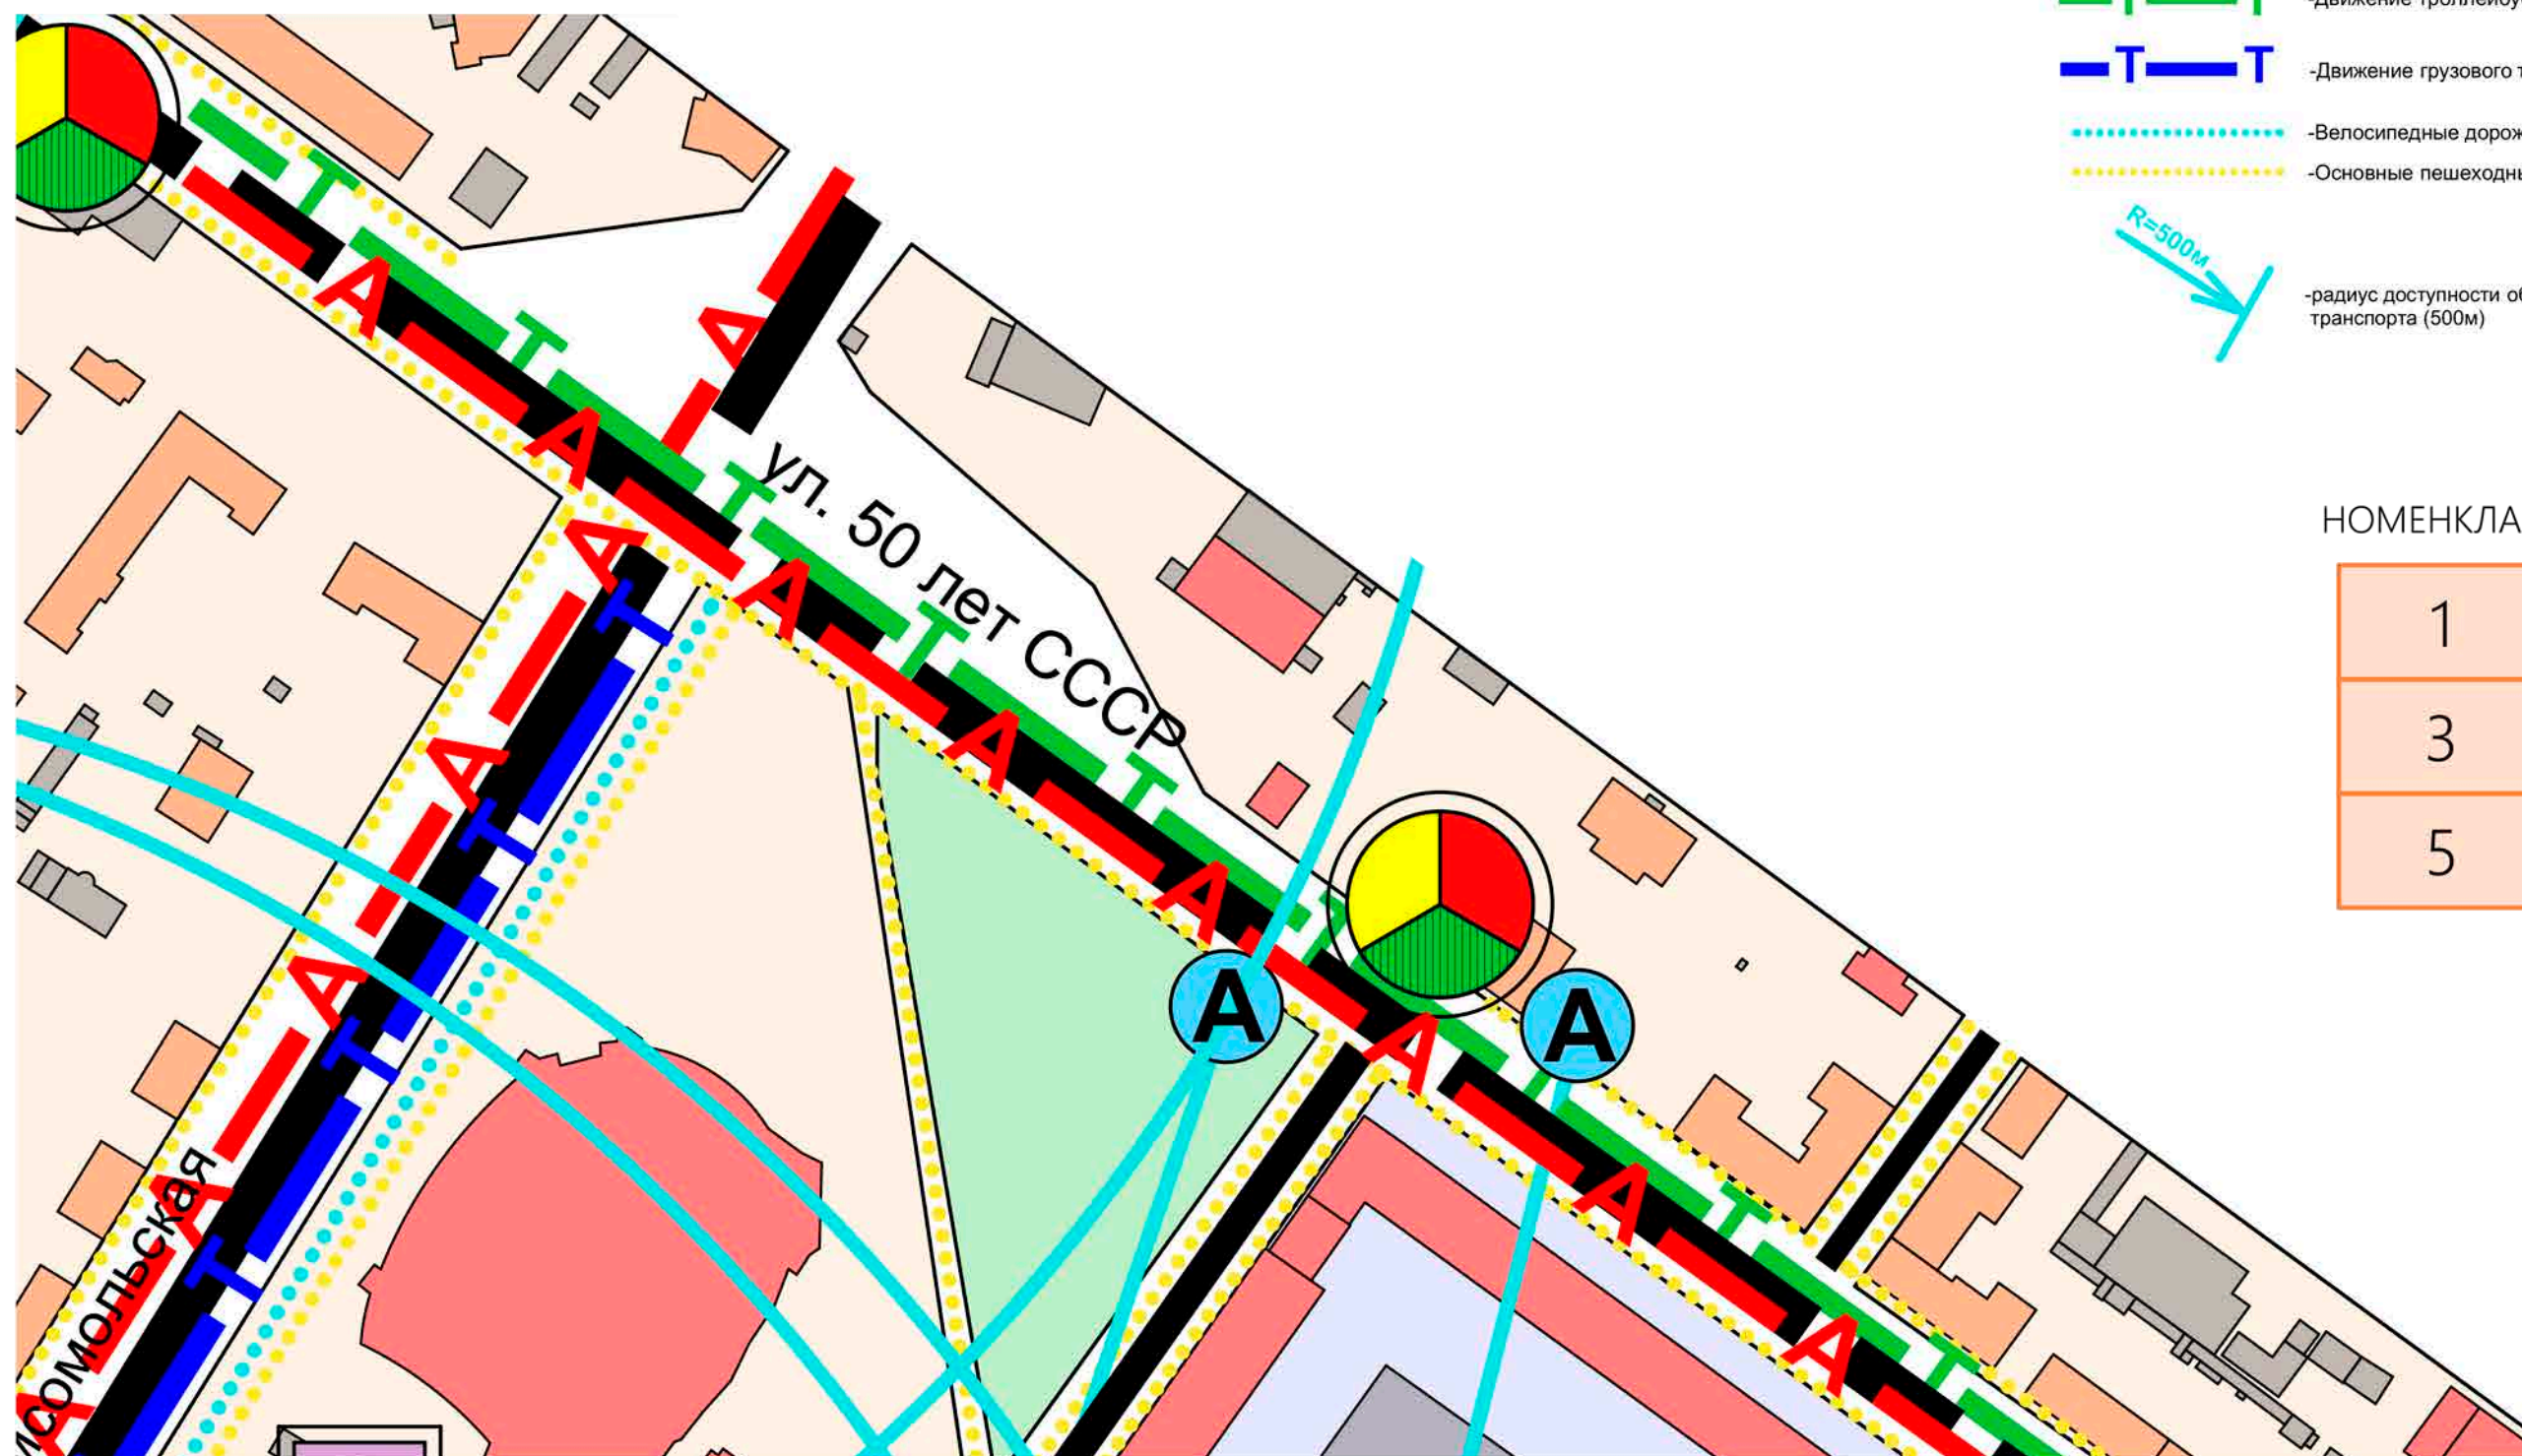

### НОМЕНКЛАТУРА ЛИСТОВ

1	2
3	4
5	6