

Схема городского округа город Уфа

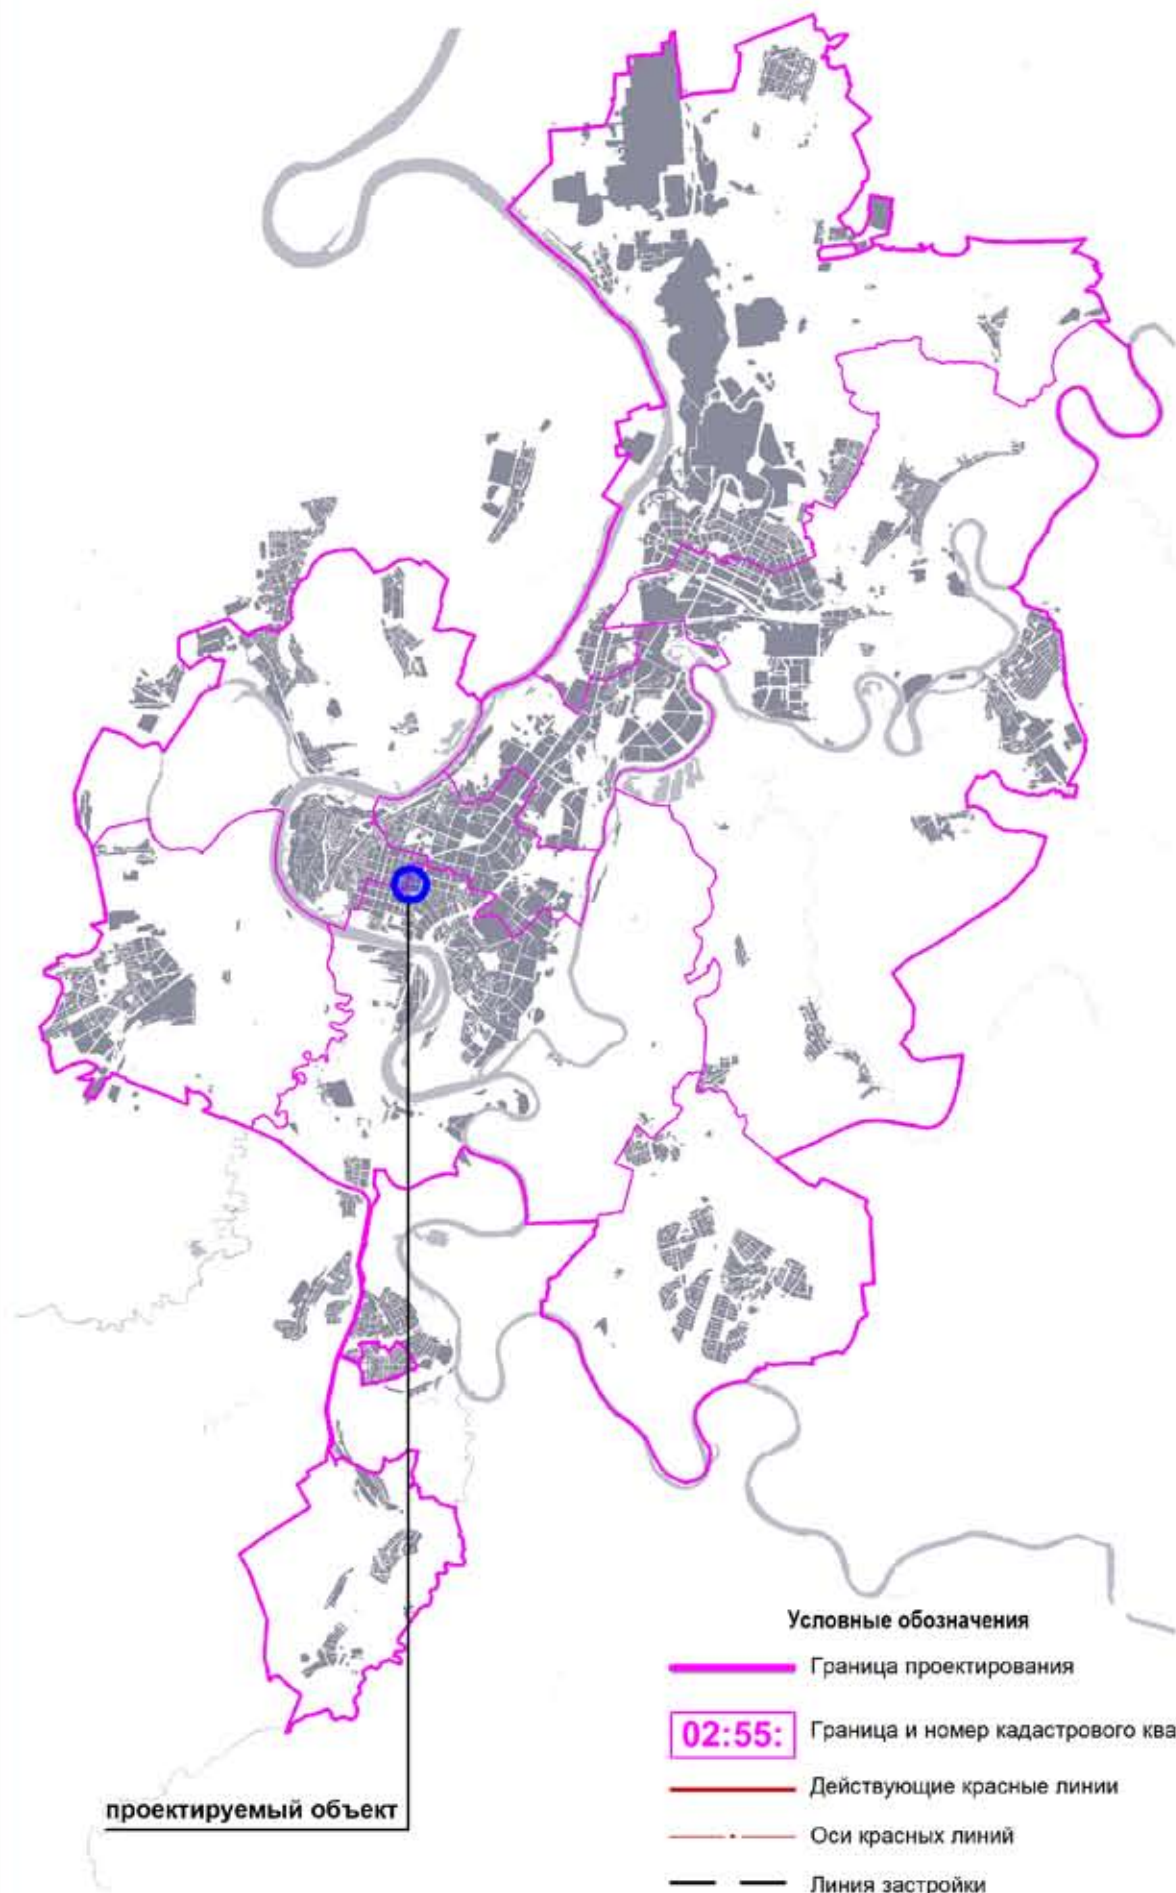


Схема расположения элемента планировочной структуры

